



S-Bahn Ismaning

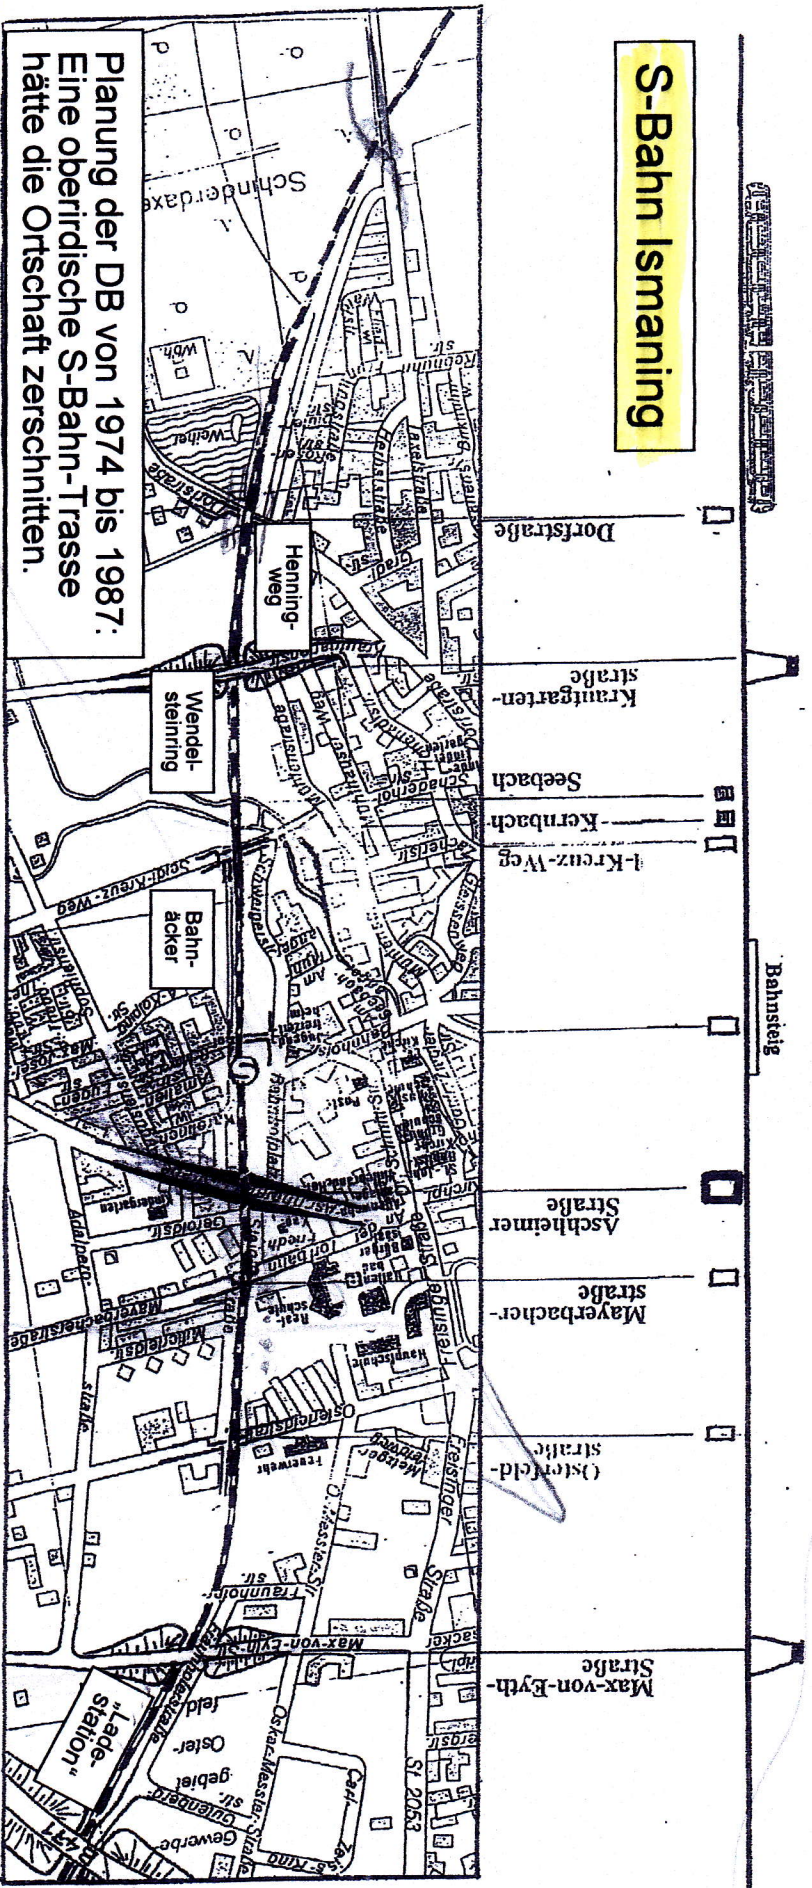

Planung der DB von 1974 bis 1987:
Eine oberirdische S-Bahn-Trasse
hätte die Ortschaft zerschnitten.

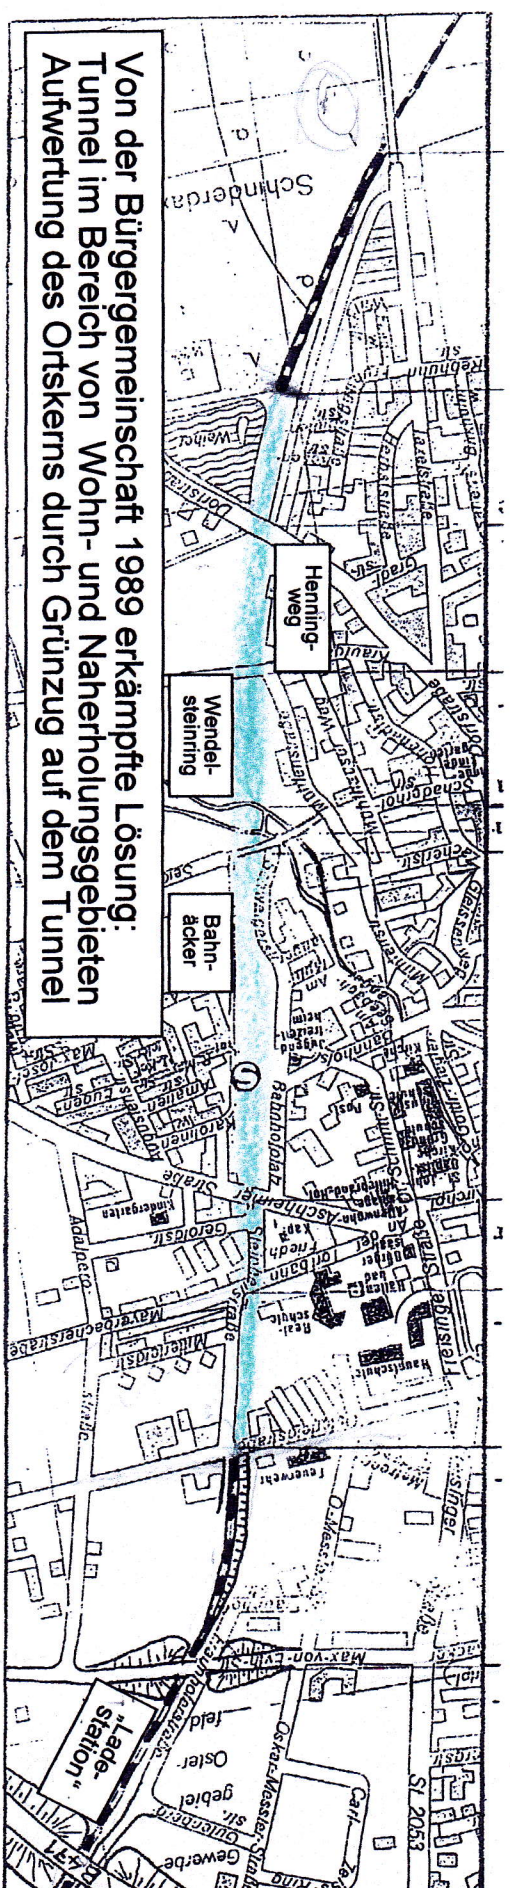

Von der Bürgergemeinschaft 1989 erkämpfte Lösung:
Tunnel im Bereich von Wohn- und Naherholungsgebieten
Aufwertung des Ortskerns durch Grünzug auf dem Tunnel